Straßenquerschnitt
Station 1+030.000

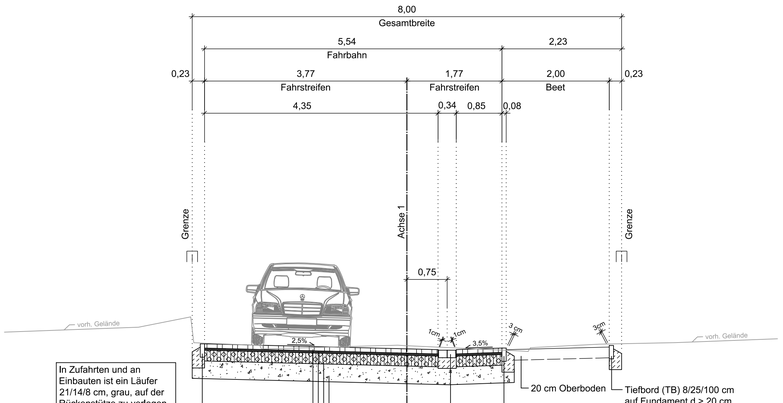

Straßenquerschnitt
Station 1+100.000

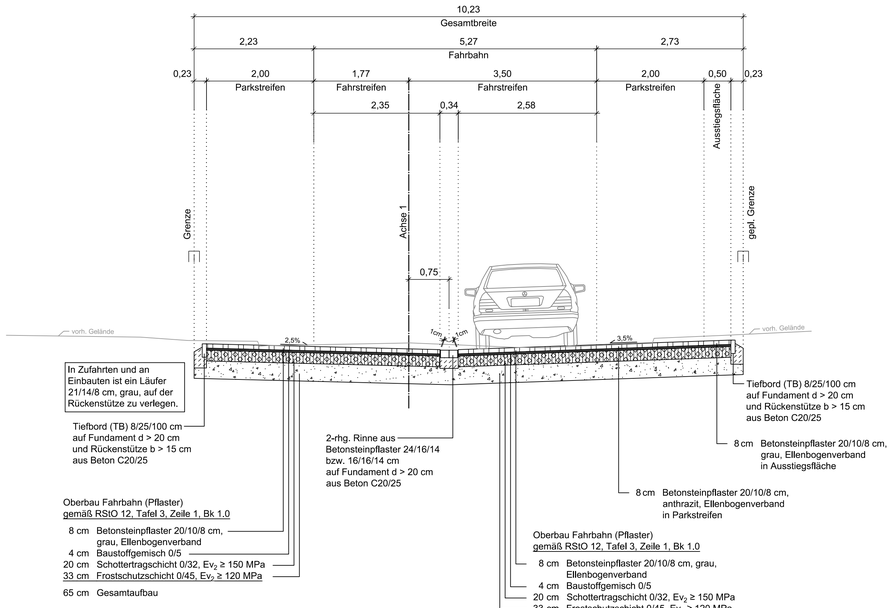

Ev_2 auf Planum ≥ 45 MPa

Nr.	Art der Änderung	Datum	Zeichen
5.			
4.			
3.			
2.			
1.			

Entwurfsbearbeitung:
IPW INGENIEURPLANUNG GmbH & Co.KG
Marie-Curie-Str.4a • 49134 Wallenhorst
Tel.05407/880-0 • Fax05407/880-88
Wallenhorst, i. V.

	Datum	Zeichen
bearbeitet	2020-09	Moe
gezeichnet	2020-09	Bec
geprüft		
freigegeben		

Pfad: \\192.27.1.206\Daten\NEUENK-SG\220155\PLAENE\STA\FP\at_sq04.dwg(Bl1-AS) - (Ex-1-0)

SAMTGEMEINDE NEUENKIRCHEN

Sanierung der Straße "Kleiner Sundern"
Ausführungsplanung

Straßenquerschnitt

Maßstab 1:50

Unterlage : 14
Blatt Nr. : 1/3

Aufgestellt:

Genehmigt:

Plotdatum: 2021-03-19

Speicherdatum: 2021-02-15